Схема расположения земельного участка на кадастровом плане территории

КАДАСТРОВЫЙ ПЛАН ТЕРРИТОРИИ (выписка из государственного земельного кадастра)

1	**КАДАСТРОВЫЙ КВАРТАЛ №** 24:50:0700444	2 Лист 1
3	**План размещения земельных участков, входящих в состав кадастрового квартала**	

Утверждаю:
Исполняющий обязанности заместителя Главы города - руководителя департамента градостроительства

_____М.Ф. Зуевский

"14" _____02_____2014г.

– испрашиваемый земельный участок

Местоположение земельного участка: Красноярский край, г. Красноярск, Свердловский район, входная группа в ГПЗ "Столбы"

Категория земель: земли населенных пунктов

Разрешенное использование: место размещения объекта "Строительство Эколого - познавательного комплекса "Лалетино" г. Красноярск

Площадь участка 1717 кв. м, в том числе охранная зона инженерных сетей 275 кв.м.

Кадастровый номер земельного участка 24:50:0700444:31

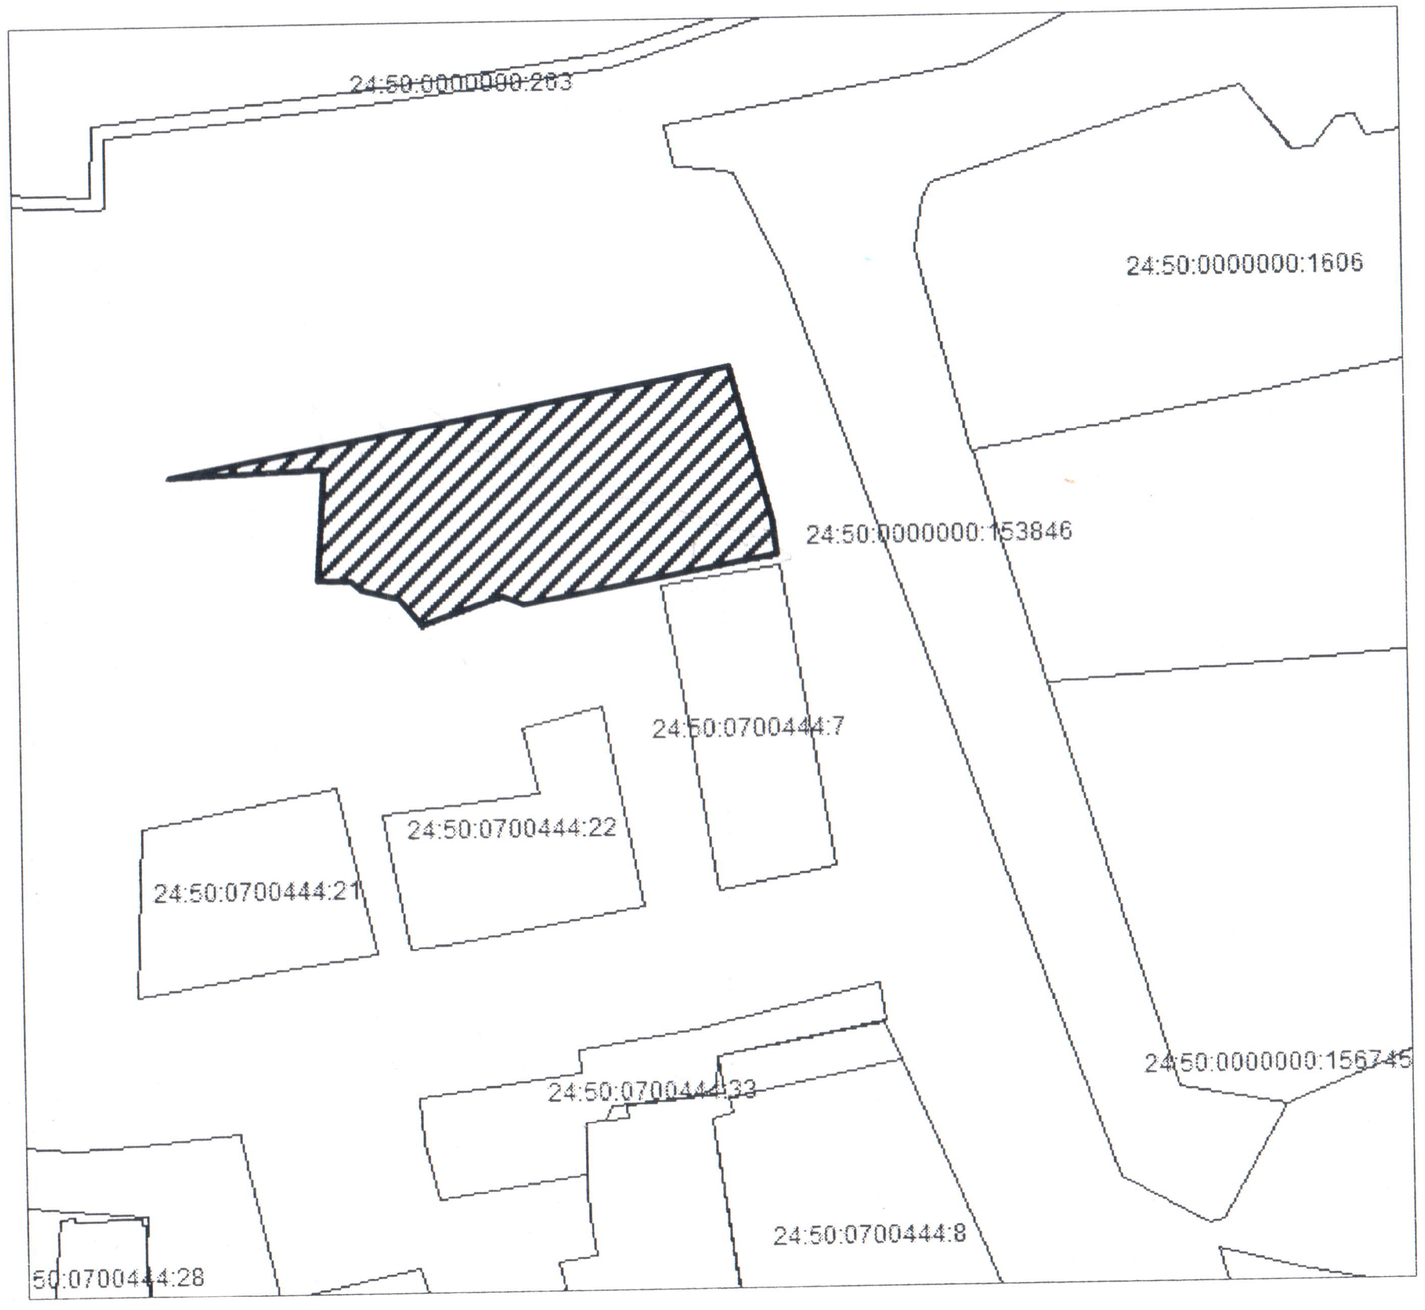

Исполнитель работ:

_____ М.В. Зайцева

"14" _____02_____2014г.